


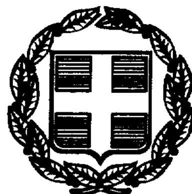

ΕΦΗΜΕΡΙΣ ΤΗΣ ΚΥΒΕΡΝΗΣΕΩΣ

ΤΗΣ ΕΛΛΗΝΙΚΗΣ ΔΗΜΟΚΡΑΤΙΑΣ

ΤΕΥΧΟΣ ΤΕΤΑΡΤΟ **Αρ. Φύλλου 457**

24 Ιουνίου 1999

ΠΕΡΙΕΧΟΜΕΝΑ

ΑΠΟΦΑΣΕΙΣ

ΑΝΑΚΟΙΝΩΣΕΙΣ

ΑΠΟΦΑΣΕΙΣ

Αριθ. 431 (1)

Τροποποίηση ρυμοτομικού σχεδίου πόλεως Ναυπάκτου στα Ο.Τ. 363-365.

Ο ΓΕΝ. ΓΡΑΜΜΑΤΕΑΣ ΠΕΡΙΦΕΡΕΙΑΣ ΔΥΤ. ΕΛΛΑΔΟΣ

Έχοντας υπόψη:


1. Τις διατάξεις του Ν.Δ. της 17.7.23 όπως μεταγενέστερα τροποποιήθηκαν και συμπληρώθηκαν και ειδικότερα του άρθρου 3 αυτού.
2. Την Ν. 1622/86 (ΦΕΚ 92Α/14.7.86) «Τοπική Αυτ/ση Περιφερειακή Ανάπτυξη και Δημοκρατικός Προγραμματισμός».
3. Το Ν. 2503/30.5.97 (ΦΕΚ 107Α/30.5.97) «Περί Διοικητικής Οργάνωσης Στελέχωσης Περιφέρειας κ.λπ».
4. Το Ν. 2508/11/13.6.97 (ΦΕΚ 124/Α) «Βιώσιμη Οικιστική Ανάπτυξη των πόλεων και οικισμών της χώρας και άλλες διατάξεις» άρθ. 25 παρ. 9α.
5. Την υπ' αρ. 301/15.9.98 απόφαση «μεταβίβαση εξουσίας προς υπογραφή του Γεν. Γραμματέα Περιφέρειας Δυτ. Ελλάδας».
6. Την υπ' αριθμ. 388/20.2.98 απόφαση Γεν. Γραμματέα περί συγκρότησης του Περιφερειακού Συμβουλίου ΧΟΠ Δυτ. Ελλάδας.
7. Το αρ. 599/25.1.99 έγγραφο του Δήμου Ναυπάκτου με το οποίο μας διαβιβάστηκε φάκελος δικαιολογητικών.
8. Την αρ. 209/28.9.98 απόφαση Δημ. Συμβουλίου Ναυπάκτου.
9. Την αρ. ΔΥ 431/25.5.99 εισήγηση της ΔΙΠΕΧΩ Δυτ. Ελλάδος.
10. Τη γνωμοδότηση του περιφ. ΣΧΟΠ που φαίνεται στο αρ. 12/27.5.99/3 πρακτικό του.
11. Το γεγονός ότι με την παρούσα απόφαση δεν προκαλείται δαπάνη εις βάρος του κρατικού προϋπολογισμού και του οικείου ΟΤΑ, αποφασίζουμε:

Εγκρίνουμε την τροποποίηση του εγκεκριμένου Σχεδίου Πόλεως Ναυπάκτου στα Ο.Τ. 363-365 που συνίσταται σε απόκλιση του υπάρχοντος δρόμου που φαίνεται στο τοπογραφικό διάγραμμα του Μηχ/κού Χρήστου Σαμαλέκα, για τους λόγους που αναφέρονται στο ως άνω πρακτικό του ΣΧΟΠ.


Η παρούσα απόφαση να δημοσιευθεί στην Εφημερίδα της Κυβερνήσεως.

Πάτρα, 1 Ιουνίου 1999

Με εντολή Γεν. Γραμματέα Περιφέρειας
Η Διευθύντρια
ΚΛΗΜΕΝΤΙΑ ΚΑΡΑΓΙΑΝΝΗ

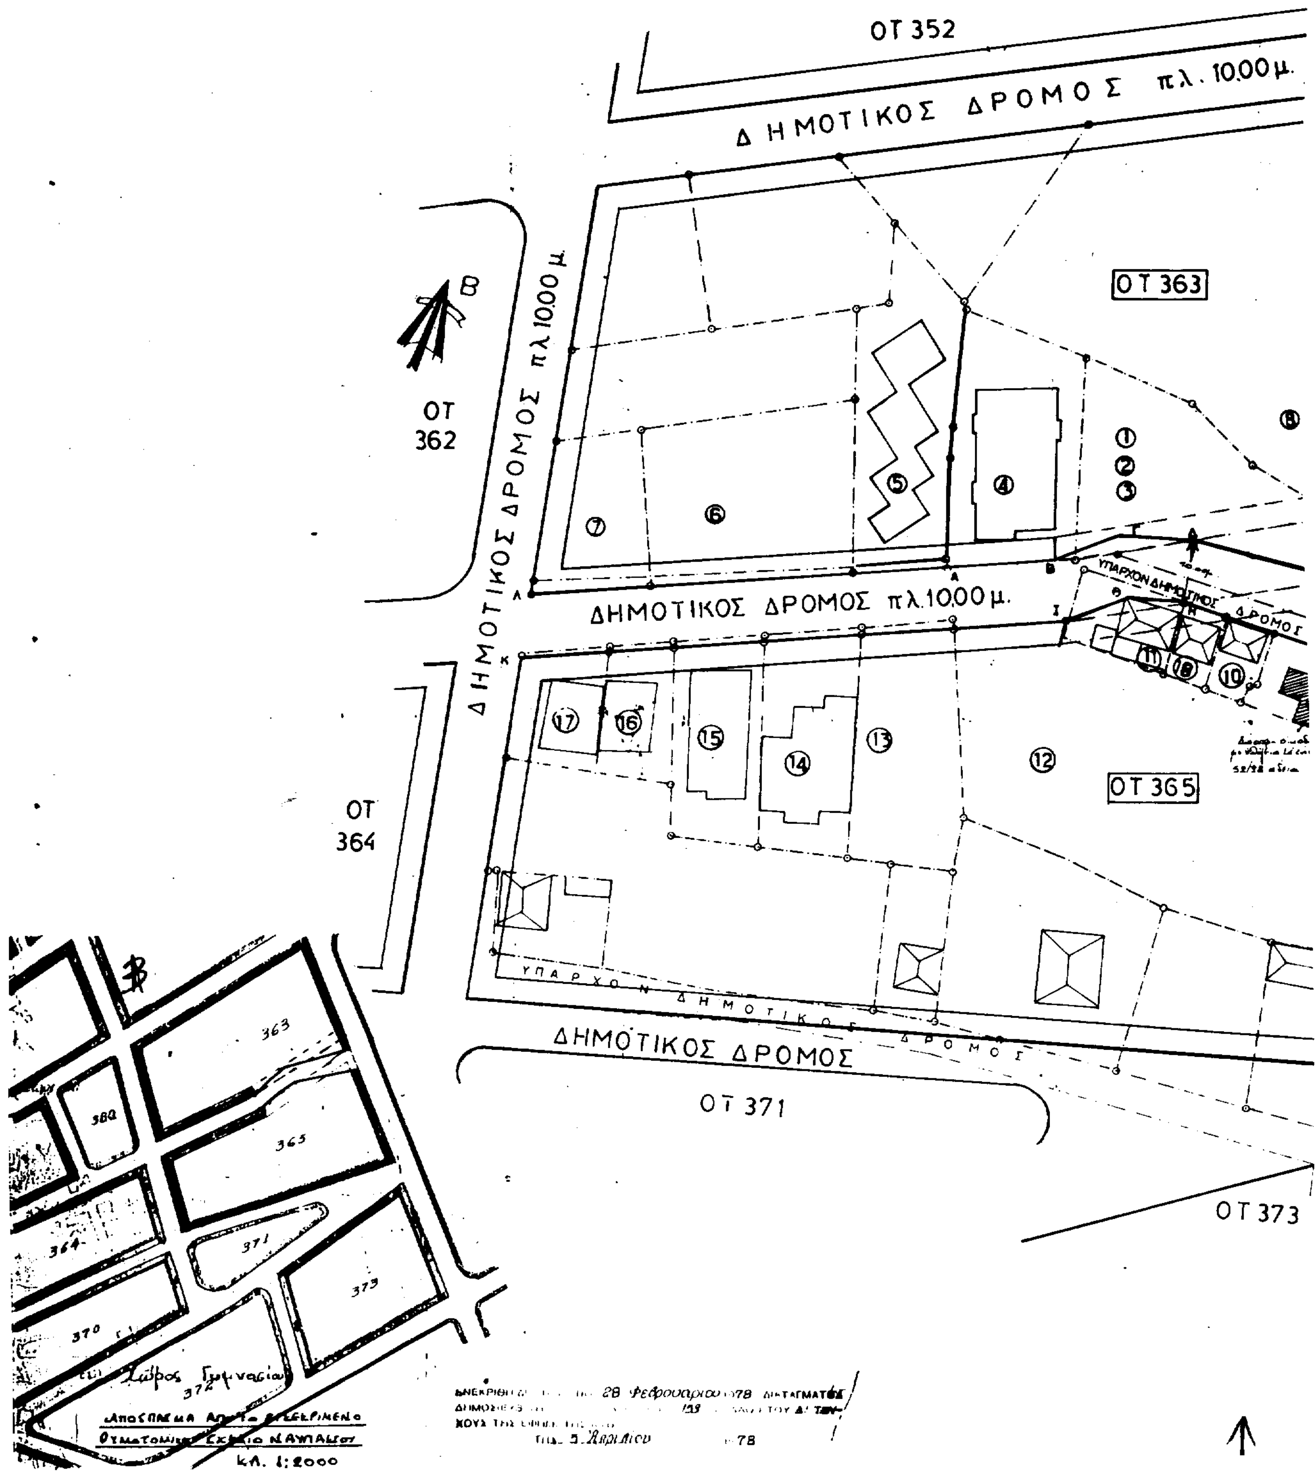

ΟΤ 352
ΔΗΜΟΤΙΚΟΣ ΔΡΟΜΟΣ πλ. 10,00μ.
ΟΤ 363
ΟΤ 362
ΔΗΜΟΤΙΚΟΣ ΔΡΟΜΟΣ πλ.10,00μ.
ΔΗΜΟΤΙΚΟΣ ΔΡΟΜΟΣ πλ.10,00μ.
ΥΠΑΡΧΩΝ ΔΗΜΟΤΙΚΟΣ ΔΡΟΜΟΣ
ΟΤ 364
ΟΤ 365
ΥΠΑΡΧΩΝ ΔΗΜΟΤΙΚΟΣ ΔΡΟΜΟΣ
ΔΗΜΟΤΙΚΟΣ ΔΡΟΜΟΣ
ΟΤ 371
ΟΤ 373
ΑΠΟΣΠΑΣΜΑ ΑΠΟ ΤΟ ΕΓΚΕΚΡΙΜΕΝΟ ΡΥΜΟΤΟΜΙΚΟ ΣΧΕΔΙΟ ΝΑΥΠΑΚΤΟΥ
κλ. 1:2000

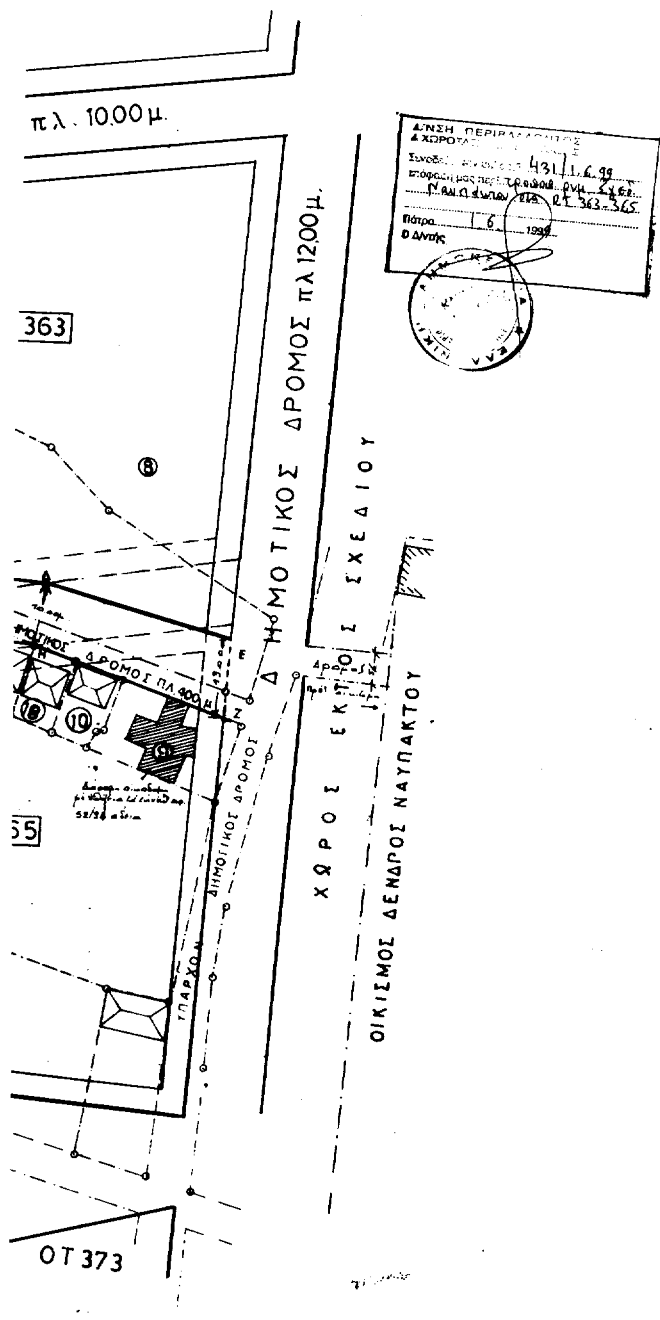

εργοδοτης:	ΙΩΑΝΝΗΣ ΡΗΓΑΣ - ΕΥΑΓΓΕΛΙΑ ΜΟΥΡΤΑΚΟΥ ΕΛΕΝΗ ΤΣΕΚΟΥΡΑ - ΦΩΤΕΙΝΗ ΡΑΧΑΝΙΩΤΗ
εργο:	ΤΡΟΠΟΠΟΙΗΣΗ ΤΟΠΟΓΡΑΦΙΚΟΥ ΣΤΟ Ο.Τ. 363-365 ΡΥΜΟΤΟΜΙΚΟ ΣΧΕΔΙΟ ΝΑΥΠΑΚΤΟΥ
τοποθεσια:	ΛΥΓΙΑΣ ΝΑΥΠΑΚΤΟΥ Ο.Τ. 363-Ο.Τ. 365
μελετητες:	ΣΑΜΑΛΕΚΑΣ ΧΡΗΣΤΟΣ ΠΟΛ. ΜΗΧΑΝΙΚΟΣ Τ.Ε.
θεμα σχεδιου: 1. ΤΟΠΟΓΡΑΦΙΚΟ ΔΙΑΓΡΑΜΜΑ 2. ΑΠΟΣΠΑΣΜΑ ΣΧΕΔΙΟΥ ΡΥΜΟΤΟΜΙΚΟΥ ΣΧΕΔΙΟΥ ΝΑΥΠΑΚΤΟΥ	αριθμος σχεδιου: T_1
κλιμακες: 1/500 & 1/2000	κωδικος μελετης:
υπογραφη:	σφραγιδα: ΣΑΜΑΛΕΚΑΣ Κ. ΧΡΗΣΤΟΣ ΠΤΥΧΙΟΥΧΟΣ ΠΟΛΙΤΙΚΟΣ ΜΗΧΑΝΙΚΟΣ Τ.Ε. ΜΕΛΕΤΕΣ - ΚΑΤΑΣΚΕΥΕΣ - ΑΝΤΙΠΑΡΟΧΕΣ Ν. ΜΠΟΤΣΑΡΗ 52 - ΝΑΥΠΑΚΤΟΣ Α.Φ.Μ.: 016022300 - Δ.Ο.Υ. ΝΑΥΠΑΚΤΟΥ 1541 ☎ 27929 - 25331 - Τ.Κ. 30300
ημερομηνια: ΙΟΥΝΙΟΣ 1998	

ΕΘΝΙΚΟ ΤΥΠΟΓΡΑΦΕΙΟ
Για τεχνικούς λόγους στο σχεδιάγραμμα έγινε σμίκρυνση κατά ποσοστό 41 %

ΠΙΝΑΚΑΣ ΙΔΙΟΚΤΗΤΩΝ

1. ΕΥΑΓΓΕΛΙΑ ΜΟΥΡΤΑΚΟΥ
2. ΕΛΕΝΗ ΤΣΕΚΟΥΡΑ
3. ΦΩΤΕΙΝΗ ΡΑΧΑΝΙΩΤΗ
4. ΡΗΓΑΣ ΙΩΑΝΝΗΣ
5. ΔΗΜΗΤΡΙΟΣ ΔΡΟΣΟΣ
6. ΚΛ. ΒΑΣΙΛΕΙΟΥ ΣΤΑΙΚΟΥ
7. ΔΗΜΗΤΡΙΟΣ ΦΟΥΝΤΖΗΛΑΣ
8. ΣΩΤΗΡΙΟΣ ΖΑΧΑΡΟΠΟΥΛΟΣ
9. ΓΕΩΡΓΙΟΣ ΣΤΑΥΡΟΓΙΑΝΝΟΠΟΥΛΟΣ
10. ΕΥΔΟΚΙΑ ΜΠΕΣΣΑ
11. ΠΑΝΑΓΙΩΤΑ ΤΣΑΤΣΟΥ
12. ΑΙΚΑΤΕΡΙΝΗ ΣΚΑΜΝΙΑ
13. ΠΑΝΑΓΙΩΤΗΣ ΔΟΥΡΟΣ
14. ΣΤΑΥΡΟΣ ΠΟΛΥΧΡΟΝΟΣ
15. ΓΙΑΝΝΗΣ ΑΛΕΞΑΝΔΡΗΣ
16. ΑΝΑΣΤΑΣΙΟΣ ΧΩΡΑΦΑΣ
17. ΧΡΗΣΤΟΣ & ΓΕΩΡΓΙΑ
18. ΧΡΙΣΤΙΝΑ ΓΚΟΥΒΡΑ

ΥΠΟΜΝΗΜΑ

ΠΡΟΤΕΙΝΟΜΕΝΗ ΡΥΜΟΤΟΜΙΚΗ & ΟΙΚΟΔΟΜΙΚΗ ΓΡΑΜΜΗ

ΥΦΙΣΤΑΜΕΝΗ ΓΙΑ ΤΡΟΠΟΠΟΙΗΣΗ ΡΥΜΟΤΟΜΙΚΗ Η ΟΙΚΟΔΟΜΙΚΗ ΓΡΑΜΜΗ

ΟΡΟΙ ΔΟΜΗΣΕΩΣ

ΕΛ ΠΡ 15.00 Μ
ΕΛ ΕΜΒΑΔΟΝ 400.00Μ2
ΚΑΛΥΨΗ 70%
Σ.Δ. 0.80
ΟΡΟΦΟΙ ΚΑΤΑ ΓΟΚ



ΠΟΛΥΔΩΡΟΣ ΝΙΚΗΤΑΣ
ΗΛΕΚΤΡΟΛΟΓΟΣ ΜΗΧΑΝΙΚΟΣ Τ.Ε.

Το παρών συνοδεύει την υπ' αριθμ 209/98 απόφαση του Δημοτικού Συμβουλίου Ναυπάκτου.

Ο ειδικός Γραμματέας

Δημ. Ασημακόπουλος

ΕΘΕΩΡΗΘΗ
Ο Δήμαρχος



Νίκος Ρέππας

Αριθ. 210/98 (2)

Τροποποίηση σχεδίου πόλεως Χανίων.

ΤΟ ΔΗΜΟΤΙΚΟ ΣΥΜΒΟΥΛΙΟ ΧΑΝΙΩΝ

Αφού έλαβε υπόψη:

1. Το από 29.12.86 Π.Δ. Περί εγκρίσεως τροποποιήσεως εγκεκριμένου σχεδίου πόλεως με απόφαση του Δ.Σ. του Δήμου Χανίων.

2. Τις σχετικές διατάξεις του Ν.Δ. της 17.7.1923 περί Σχεδίων Πόλεων κωμών κ.λπ.

3. Τη σύμφωνη γνώμη του Δημοτικού Συμβουλίου την εκφρασθείσαν με την υπ' αριθμ. 355/97 απόφασή του.

4. Τις ενστάσεις που έχουν υποβληθεί (5).

5. Τη γνώμη του Δημοτικού Συμβουλίου επί των ενστάσεων, εκφρασθείσα δια της υπ' αριθμ. 210/98 αποφάσεώς του.

6. Την υπ' αριθμ. 1/99 θέμα 5ον γνωμοδότηση του Συμβουλίου Χ.Ο.Π. του Ν. Χανίων.

7. Τις εισηγήσεις και προτάσεις καθώς και τη διεξαχθείσα συζήτηση επί του θέματος, αποφασίζει:

1. Εγκρίνει την τροποποίηση του εγκεκριμένου σχεδίου πόλεως Χανίων όπως αυτή περιγράφεται στο από 5.1.98 τοπογραφικό διάγραμμα υπό κλίμακα 1:200 του μηχανικού Παυλάκη Φάνη και θεωρήθηκε από τον Δήμαρχο Χανίων και την Προϊσταμένη του Γρ. Πολ. Εφ. του Δήμου Χανίων.

2. Η τροποποίηση αφορά τα Ο.Τ. 420 και Ο.Τ. 421 με μετατόπιση της οικοδομικής γραμμής ούτως ώστε οι νέες οικοδομές που κατασκευάσθηκαν στο Δυτικό άκρο της παρ. Ι. Καζάκου στη συμβολή με την οδό του Σχεδίου να μη θίγει κανένα νέο κτίσμα και επιπλέον δεν χάνεται η οικοδομησιμότητα του ακινήτου Τερεζάκη και σύμφωνα με το συνημμένο τοπογραφικό διάγραμμα του Παυλάκη Φάνη.

3. Από τις διατάξεις της απόφασης αυτής δεν προκαλείται δαπάνη σε βάρος του κρατικού προϋπολογισμού ούτε του προϋπολογισμού του Δήμου Χανίων.

Η παρούσα απόφαση να δημοσιευθεί στην Εφημερίδα της Κυβερνήσεως.

Η Πρόεδρος του Δ.Σ.

ΧΡΙΣΤΙΝΑ ΦΡΑΓΚΟΓΙΑΝΝΗ

ΘΕΩΡΗΘΗΚΕ

Ο ΔΗΜΑΡΧΟΣ ΧΑΝΙΩΝ

και εξουσιοδότηση

η Αντιδήμαρχος

Ο ΠΡΟΪΣΤΑΜΕΝΟΣ Π.Π.Ε.Δ.Χ

Ο ΣΥΝΤΑΞΑΣ

ΦΑΝΗΣ Σ. ΠΑΥΛΑΚΗΣ
ΑΡΧΙΤΕΚΤΩΝ ΜΗΧΑΝΙΚΟΣ
ΠΟΛΥΤΕΧΝΕΙΟΥ ΜΙΛΑΝΟΥ
ΜΕΛΟΣ Τ.Ε.Ε. ΑΡΙΘΜΟΣ ΜΗΤΡΩΟΥ 34625
ΕΛ. ΒΕΝΙΖΕΛΟΥ 171 - ΧΑΝΙΑ - ΤΗΛ. 50261

ΔΗΜΟΣ ΧΑΝΙΩΝ

ΑΡΙΘ. ΑΠΟΦΑΣΗΣ ΔΗΜΟΤ. ΣΥΜΒΟΥΛΙΟΥ 355/97 & 210/98

ΗΜΕΡΟΜΗΝΙΑ 5-5-98

ΠΕΡΙΛΗΨΗ Η Τροποποίηση αφορά τα Ο.Τ 420 και ΟΤ 421 με μετατόπιση της οικοδομικής γραμμής ούτως ώστε οι νέες οικοδομές που κατασκευάζονται στο Δυτικό άκρο της παρόδου Ι. Καζάκου στη συμβολή με την οδό του σχεδίου για να μη [illegible] νέο [illegible] και [illegible] η οικοδομική γραμμή του [illegible] σύμφωνα με το συνημμένο τοπογραφικό

ΧΑΝΙΑ 11-5-1999

Η ΠΡΟΕΔΡΟΣ ΤΟΥ ΔΗΜΟΤ. ΣΥΜΒΟΥΛΙΟΥ

ΧΡΙΣΤΙΝΑ ΦΡΑΓΚΟΠΑΥΛΗ

ΣΤΟΙΧΕΙΑ ΦΕΚ:

ΑΡΙΘΜΟΣ

ΤΕΥΧΟΣ

ΗΜΕΡΟΜΗΝΙΑ

Ο ΠΡΟΪΣΤΑΜΕΝΟΣ ΤΟΥ ΓΡΑΦ. ΠΕΔ.

ΕΛΛΗΝΙΚΗ ΔΗΜΟΚΡΑΤΙΑ
ΝΟΜΑΡΧΙΑ ΧΑΝΙΩΝ
ΤΜΗΜΑ ΠΟΛΕΟΔ. Ν.Χ.Ε.
ΓΝΩΜΟΔΟΤΗΣΗ
ΣΥΜΒΟΥΛΙΟΥ Χ.Ο.Π. ΝΟΜΟΥ
ΣΥΝΕΔΡΙΑΣΗ 4/99
ΘΕΜΑ 5
ΗΜΕΡΟΜΗΝΙΑ 4-3-99
ΘΕΩΡΗΘΗΚΕ
Χανιά 9-3-99
Ο ΠΡΟΪΣΤΑΜΕΝΟΣ Τ.Π. - Π.Ε.

ΕΦ. ΚΥΛΑΟΥ ΤΟΥ
ΑΡΧ. ΜΗΧ. ... ΟΣ

ΥΠΟΜΝΗΜΑ

ΑΡΧΙΚΗ ΡΥΜΟΤΟΜΙΚΗ ΓΡΑΜΜΗ

ΤΡΟΠΟΠΟΙΗΜΕΝΗ ΡΥΜΟΤ. ΓΡΑΜΜΗ

ΝΕΑ ΠΡΟΤΑΣΗ ΤΡΟΠ. ΡΥΜΟΤ. ΓΡΑΜΜΗΣ

Β
Δ
Α
Ν

6700
6720
6740
29380
29360
29340

Ο.Τ 421

Ο.Τ 419

ΙΔΙΟΚΤΗΣΙΑ ΜΑΡΙΑΣ ΠΑΙ

ΙΔΙΟΚΤΗΣΙΑ ΑΝΘΟΥΣΑΣ ΧΙΩΤΑΚΗ


2/Κ

1/Κ


Υ/Π


Β/Π

2/Κ

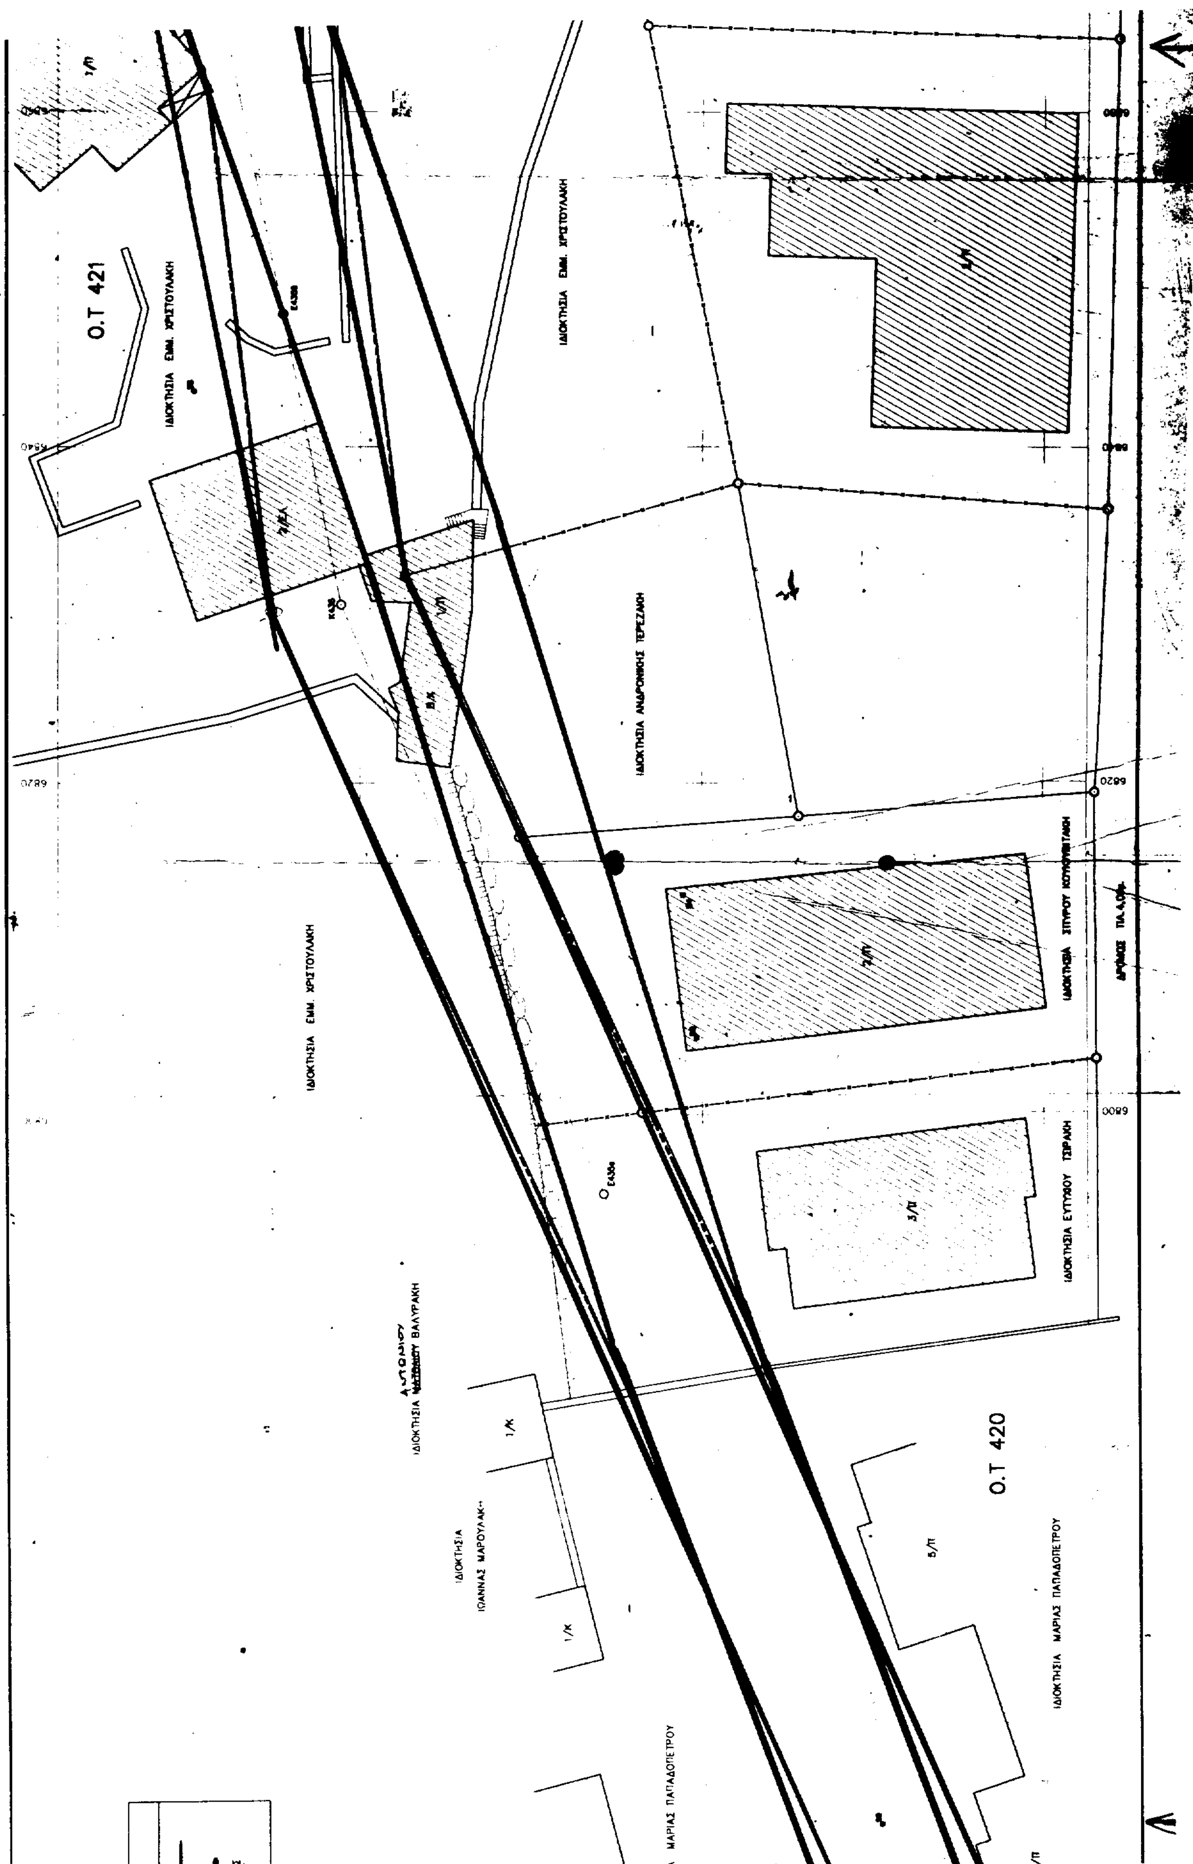

Ο.Τ 421
Ο.Τ 420
ΙΔΙΟΚΤΗΣΙΑ ΕΜΜ. ΧΡΙΣΤΟΥΛΑΚΗ
ΙΔΙΟΚΤΗΣΙΑ ΑΝΔΡΟΝΙΚΗΣ ΤΕΡΕΖΑΚΗ
ΙΔΙΟΚΤΗΣΙΑ ΕΥΤΥΧΙΟΥ ΤΣΙΡΑΚΗ
ΙΔΙΟΚΤΗΣΙΑ ΜΑΡΙΑΣ ΠΑΠΑΔΟΠΕΤΡΟΥ
ΙΔΙΟΚΤΗΣΙΑ ΙΩΑΝΝΑΣ ΜΑΡΟΥΛΑΚΗ

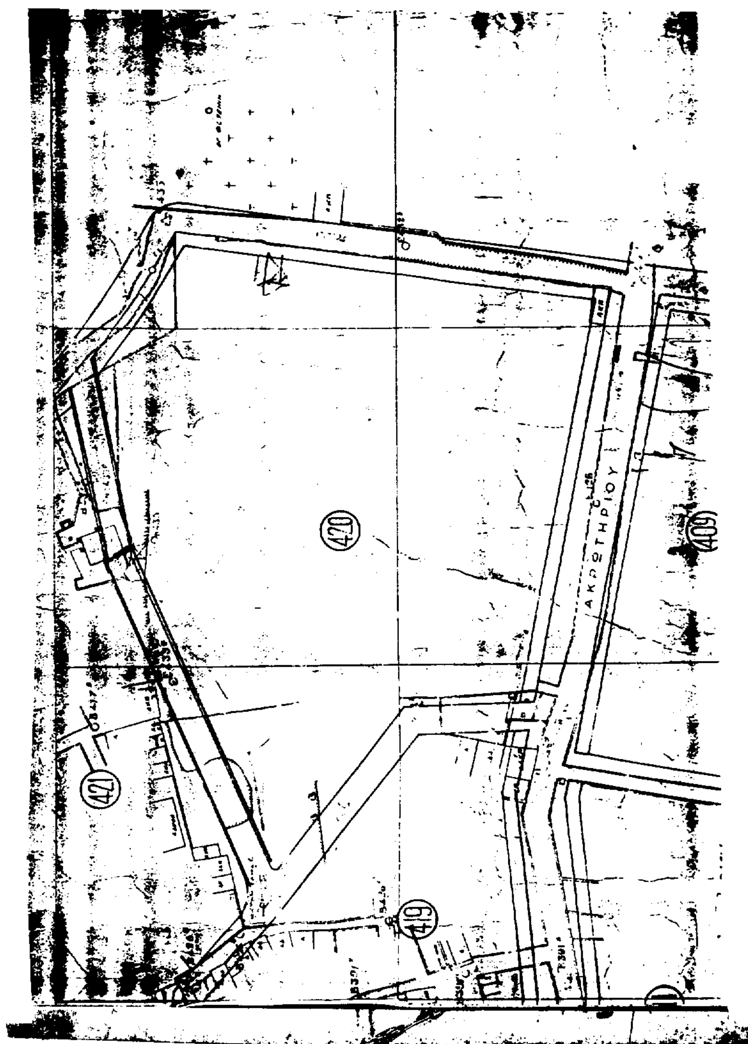
420
421
419
409
ΑΚΡΩΤΗΡΙΟΥ

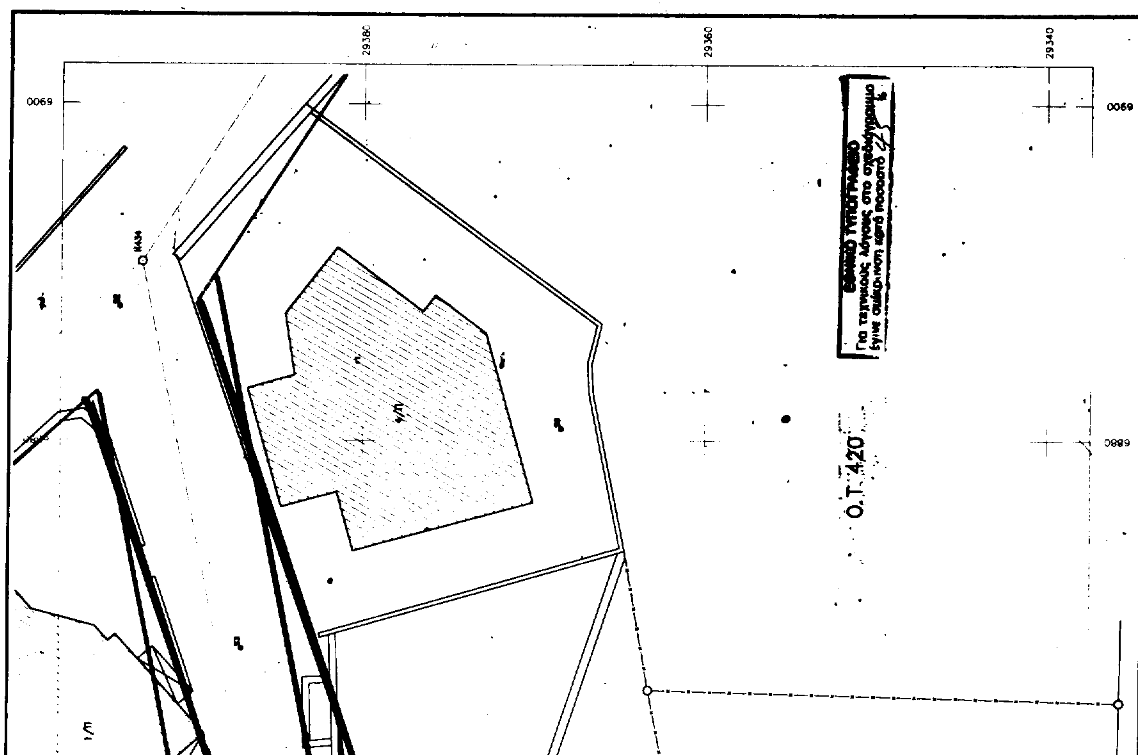
29380
29360
29340
0069
0069
0889
Ο.Τ. 420
ΕΘΝΙΚΟ ΤΥΠΟΓΡΑΦΕΙΟ

ΑΝΑΚΟΙΝΩΣΕΙΣ

Αριθ. 10108 (3)

Ανακοίνωση παρακατάθεσης αποζημίωσης λόγω ρυμοτομίας στην Κομοτηνή.

Ο ΔΗΜΑΡΧΟΣ ΚΟΜΟΤΗΝΗΣ

Έχοντας υπόψη:

1. Τις διατάξεις του από 17.7.1923 Ν.Δ/τος «περί σχεδίων πόλεων κ.λπ» όπως συμπληρώθηκε και τροποποιήθηκε.

2. Τα Ν.Δ. 797/1971 «περί κωδικοποιήσεως των περί αναγκαστικών απαλλοτριώσεων διατάξεων».

3. Το από 22.9.1933 Δ/γμα «περί εγκρίσεως σχεδίου ρυμοτομίας της πόλεως Κομοτηνής» όπως τροποποιήθηκε μεταγενέστερα.

4. Τις πράξεις 25/95, 2/81 και ανασυνταχθείσα και 4/80 μερικά ανασυνταχθείσα όπως συντάχθηκαν από τη Δ.Π.Π.Τ. και το Τ.Π.Π.Ε.Ν. Ροδόπης και νόμιμα κυρώθηκαν με τις αρ. 328/19.2.99, 51093/8.5.81 - 53710/23.11.82 και 4527 π.ε./8.6.94 αποφάσεις του Νομάρχη Ροδόπης αντίστοιχα.

5. Τις αρ. 391/97, 392/97 και 197/97 αποφάσεις του Μονομελούς Πρωτοδικείου Ροδόπης, ανακοινώνουμε:

Προς γνώση των κεκτημένων ή αξιούντων δικαιώματα κυριότητας για τα απαλλοτριωθέντα εδαφικά και κτιριακά τμήματα λόγω ρυμοτομίας για την οριστική και σύμφωνα με το ισχύον σχέδιο πόλης Κομοτηνής εφαρμογή του σχεδίου, για τη διάνοιξη τμημάτων των οδών Πατρ. Ιερεμία, Παλαιολόγου και Π. Μελά, όπως επίσης και των τυχόν επί τούτων εγγεγραμμένων ενυπόθηκων ή κατασχόντων δανειστών ή τρίτων διεκδικητών, ότι κατατέθηκαν στο γραφείο του Ταμείου Παρακαταθηκών και Δανείων στην Κομοτηνή.

Α. Για την πράξη 25/95, υπέρ:

1. της ιδιοκτησίας αρ. (3) με φερόμενο ιδιοκτήτη τον Χασάν Μπεκήρ, το ποσό των τριών εκατομμυρίων πεντακοσίων δεκαπέντε χιλιάδων οκτακοσίων εξήντα (3.515.860) δρχ. με το αρ. 38948/13.5.99 γραμμάτιο σύστασης παρακαταθήκης.

2. Της ιδιοκτησίας αρ. (4) με φερόμενο ιδιοκτήτη το Δήμο Γεωργόπουλο, το ποσό των τεσσάρων εκατομμυρίων εβδομήντα επτά χιλιάδων είκοσι (4.077.020) δρχ. με το αρ. 38946/13.5.99 γραμμάτιο σύστασης παρακαταθήκης.

Β. Για την πράξη 2/80 και ανασυνταχθείσα υπέρ:

1. της ιδιοκτησίας αρ. (2) με φερόμενο ιδιοκτήτη τον Θεόδωρο Αποστολίδη, το ποσό των πέντε εκατομμυρίων τριακοσίων ενενήντα τεσσάρων χιλιάδων πεντακοσίων (5.394.500) δρχ. με το αρ. 38947/13.5.99 γραμμάτιο σύστασης παρακαταθήκης.

2. της ιδιοκτησίας αρ. (1) με φερόμενους ιδιοκτήτες τους α) Κων/νο Μαρκόπουλο, β) Γεώργιο Σιδεράκη και γ) Κων/νο Πανταζίδη το ποσό των δυο εκατομμυρίων τετρακοσίων μιας χιλιάδων πεντακοσίων (2.401.500) δρχ. με το αρ. 38949/13.5.99 γραμμάτιο σύστασης παρακαταθήκης.

3. της ιδιοκτησίας αρ. (9) με φερόμενους ιδιοκτήτες τους α) Τσακήρ Μουσταφά Μουσταφά του Ιμπραήμ , β) Μαχιδέ θυγ. Τσακήρ Μουσταφά Ιμπραήμ και γ) Τσακήρ Μουσταφά Φαρούκ του Ιμπραήμ το ποσό των τριακοσίων επτά χιλιάδων (307.000) δρχ. με το αρ. 38950/13.5.99 γραμμάτιο σύστασης παρακαταθήκης.

Γ. Για την πράξη 4/80 μερικά ανασυνταχθείσα υπέρ:

1. της ιδιοκτησίας αρ. (17) με φερόμενους ιδιοκτήτες τον Βασίλειο και τη Μαρία Κιατιπίδη, το ποσό των δέκα εκατομμυρίων εκατόν εξήντα τριών χιλιάδων διακοσίων πενήντα (10.163.250) δρχ. με το αρ. 39015/26.5.99 γραμμάτιο σύστασης παρακαταθήκης.

Η παρούσα απόφαση να δημοσιευθεί στην Εφημερίδα της Κυβερνήσεως.

Κομοτηνή, 27 Μαΐου 1999

Ο Δήμαρχος

ΓΙΩΡΓΟΣ ΠΑΠΑΔΡΙΕΛΛΗΣ

ΑΠΟ ΤΟ ΕΘΝΙΚΟ ΤΥΠΟΓΡΑΦΕΙΟ